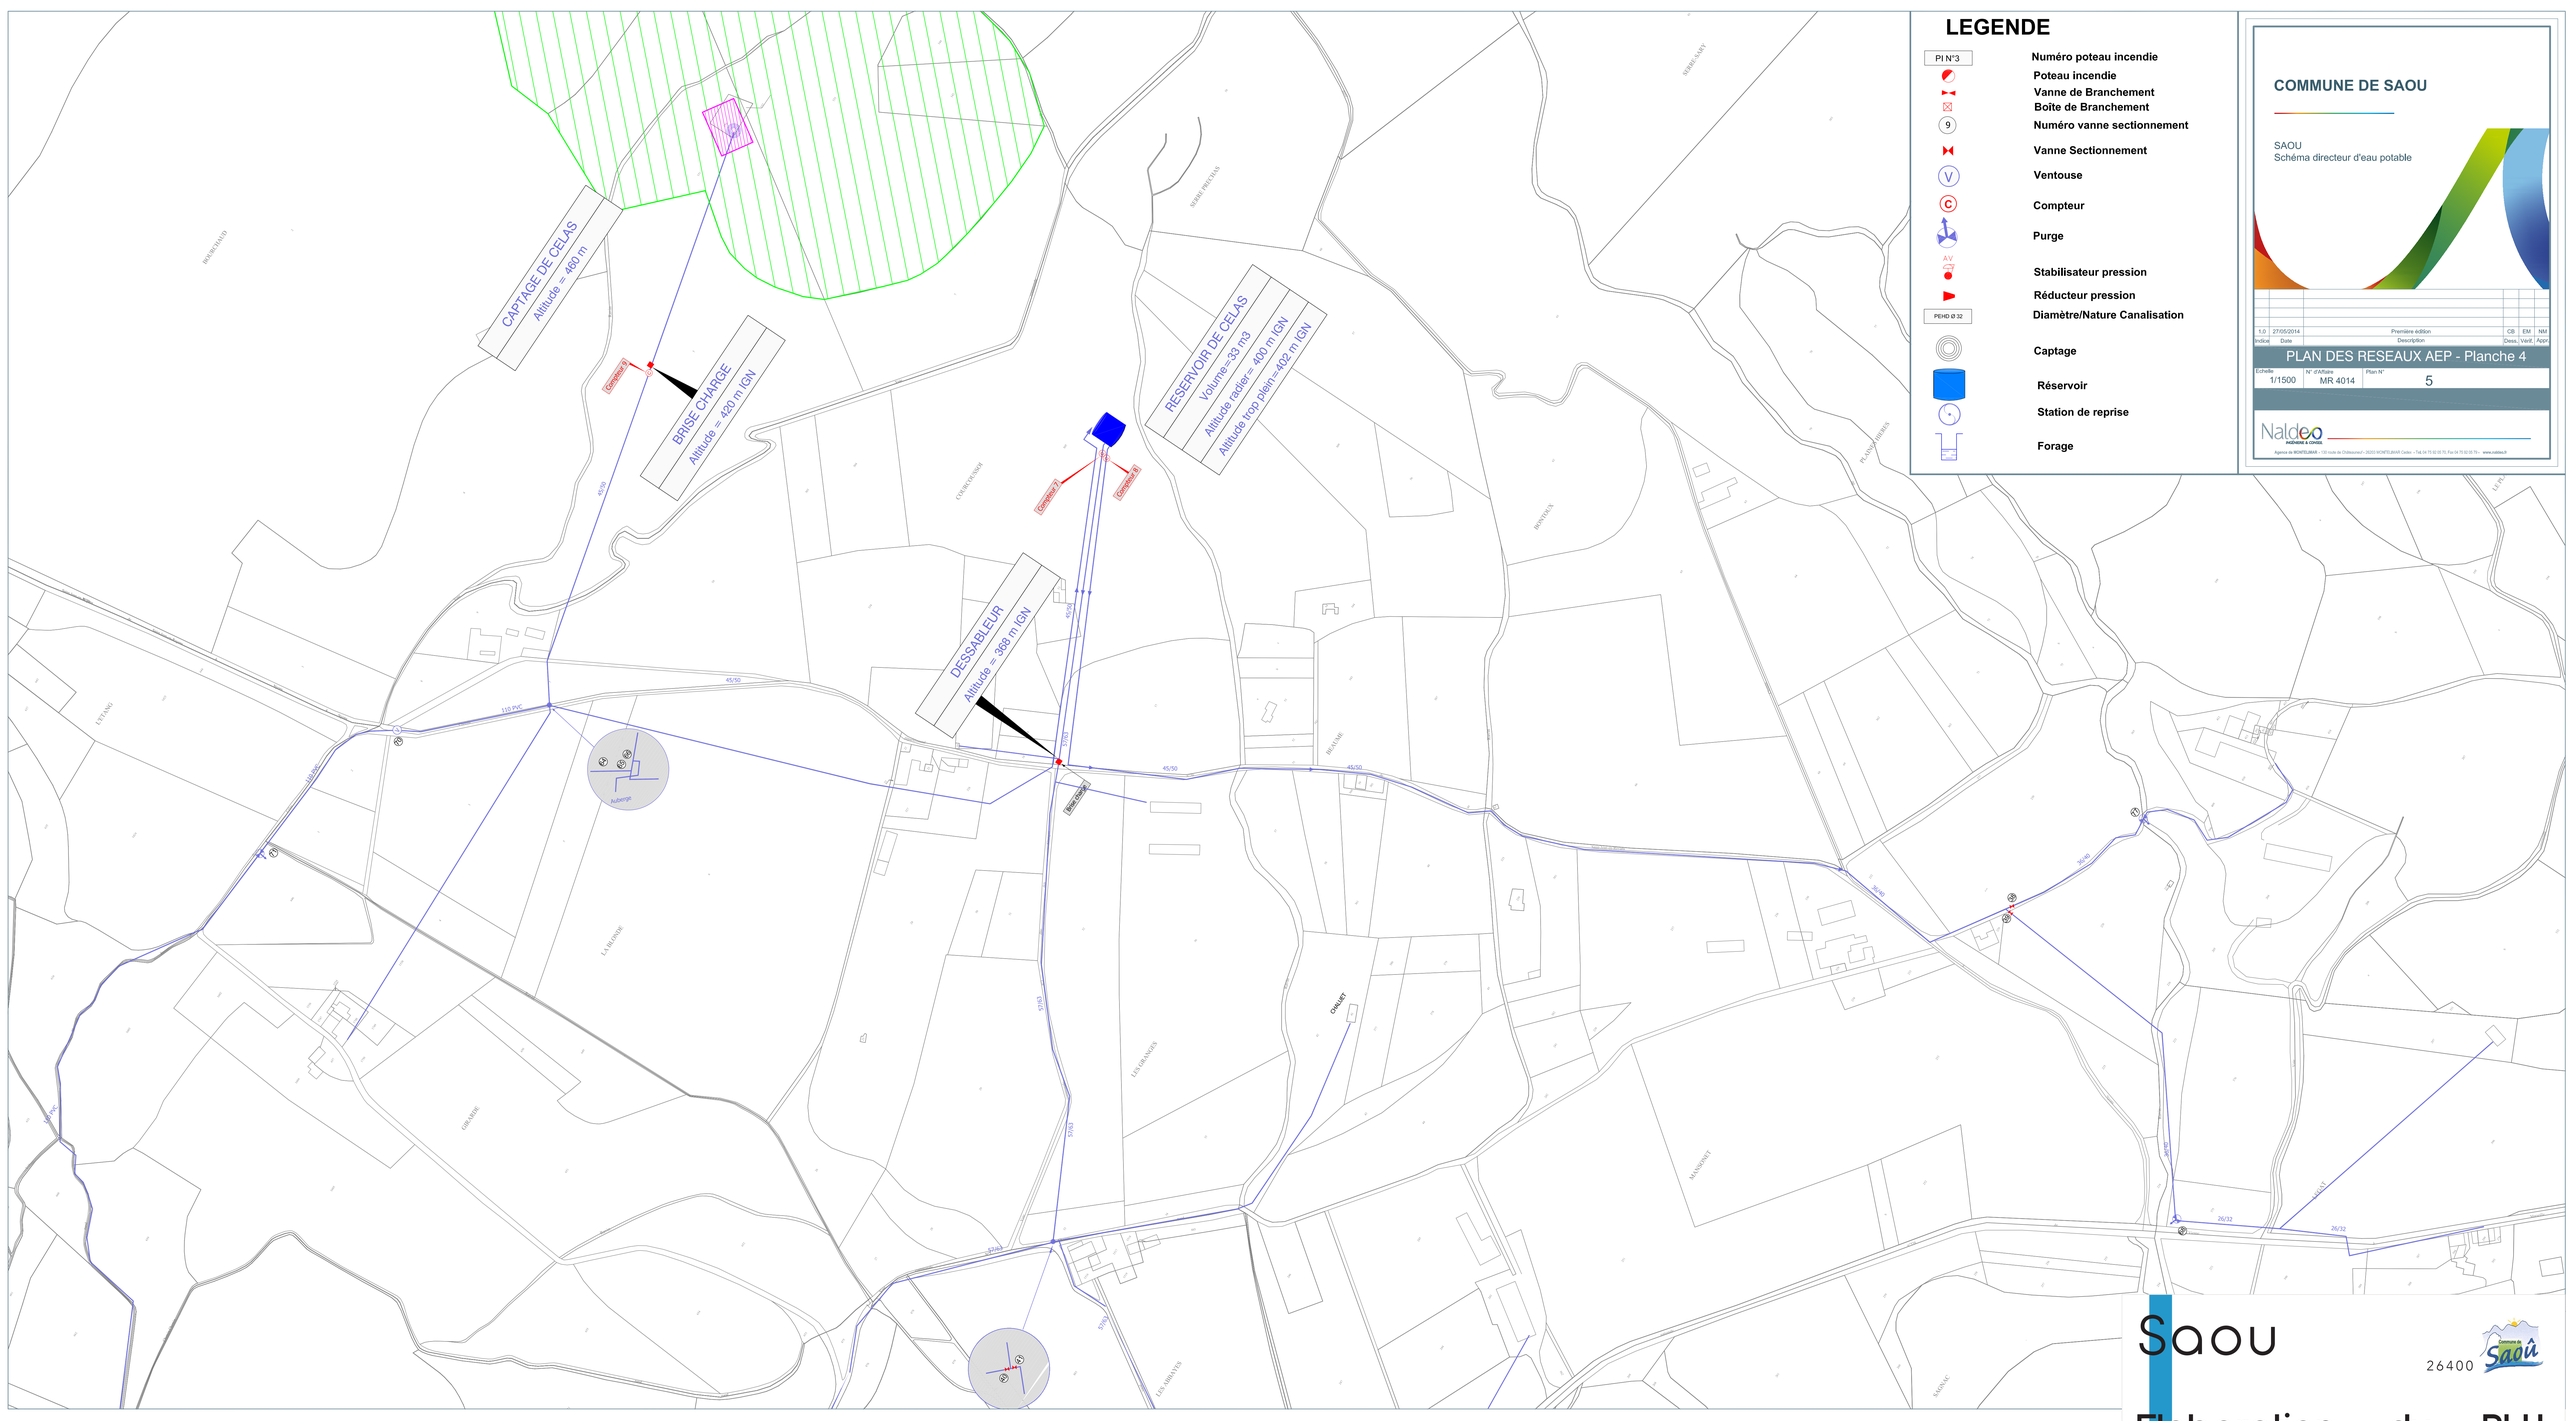

CAPTAGE DE CELAS
Altitude = 460 m
BRISE CHARGE
Altitude = 420 m IGN
Compteur 9
RESERVOIR DE CELAS
Volume=33 m3
Altitude radier= 400 m IGN
Altitude trop plein=402 m IGN
Compteur 7
Compteur 8
DESSABLEUR
Altitude = 368 m IGN
Brise charge
45/50
110 PVC
57/63
36/40
26/32
Auberge
CHALUET
BOURCHAUD
L'ETANG
LA BLONDE
GIRARDE
COURCOUSSOI
SERRE PRECHAS
SERRE-SARY
BONTOUX
BEAUME
LES GRANGES
LES ABBAYES
MANSONET
SAGNAC
PLAINES HIERES
LEGAT
70
71
64
65
66
40
41
38
39
77
68

LEGENDE

PI N°3	Numéro poteau incendie
◐	Poteau incendie
▶◀	Vanne de Branchement
☒	Boîte de Branchement
⑨	Numéro vanne sectionnement
⧓	Vanne Sectionnement
Ⓥ	Ventouse
Ⓒ	Compteur
	Purge
AV	Stabilisateur pression
▶	Réducteur pression
PEHD Ø 32	Diamètre/Nature Canalisation
◎	Captage
	Réservoir
	Station de reprise
	Forage

COMMUNE DE SAOU

SAOU
Schéma directeur d'eau potable

Indice	Date	Description	Dess.	Vérif.	Appr.
1.0	27/05/2014	Première édition	CB	EM	NM

PLAN DES RESEAUX AEP - Planche 4

Echelle	N° d'Affaire	Plan N°
1/1500	MR 4014	5

Naldeo
INGÉNIERIE & CONSEIL

Agence de MONTELIMAR - 130 route de Châteauneuf - 26203 MONTELIMAR Cedex - Tél. 04 75 92 05 70, Fax 04 75 92 05 79 - www.naldeo.fr

Saou

26400

Commune de Saoû

Elaboration du PLU

Phase approbation

Pièce N° 5b2d

Plan

Réseau d'AEP - Planche 4
(eau potable)

Prescription DCM 16/12/2009
Débat PADD 02/05/2016
Arrêt DCM 03/10/2016
Enquête publique Arrêté..................23/05/2017
Approbation DCC..........................19/12/2017

A.M Atelier MARINO
Quai d'Agrippa
83600 Port-Fréjus
04.94.81.80.83
ateliermarino@wanadoo.fr
Architecture & Urbanisme